


ÚPLNÉ ZNĚNÍ ÚZEMNÍHO PLÁNU NALŽOVIC
po vydané změně č. 4
VÝKRES VEŘEJNÉ INFRASTRUKTURY TECHNICKÉ

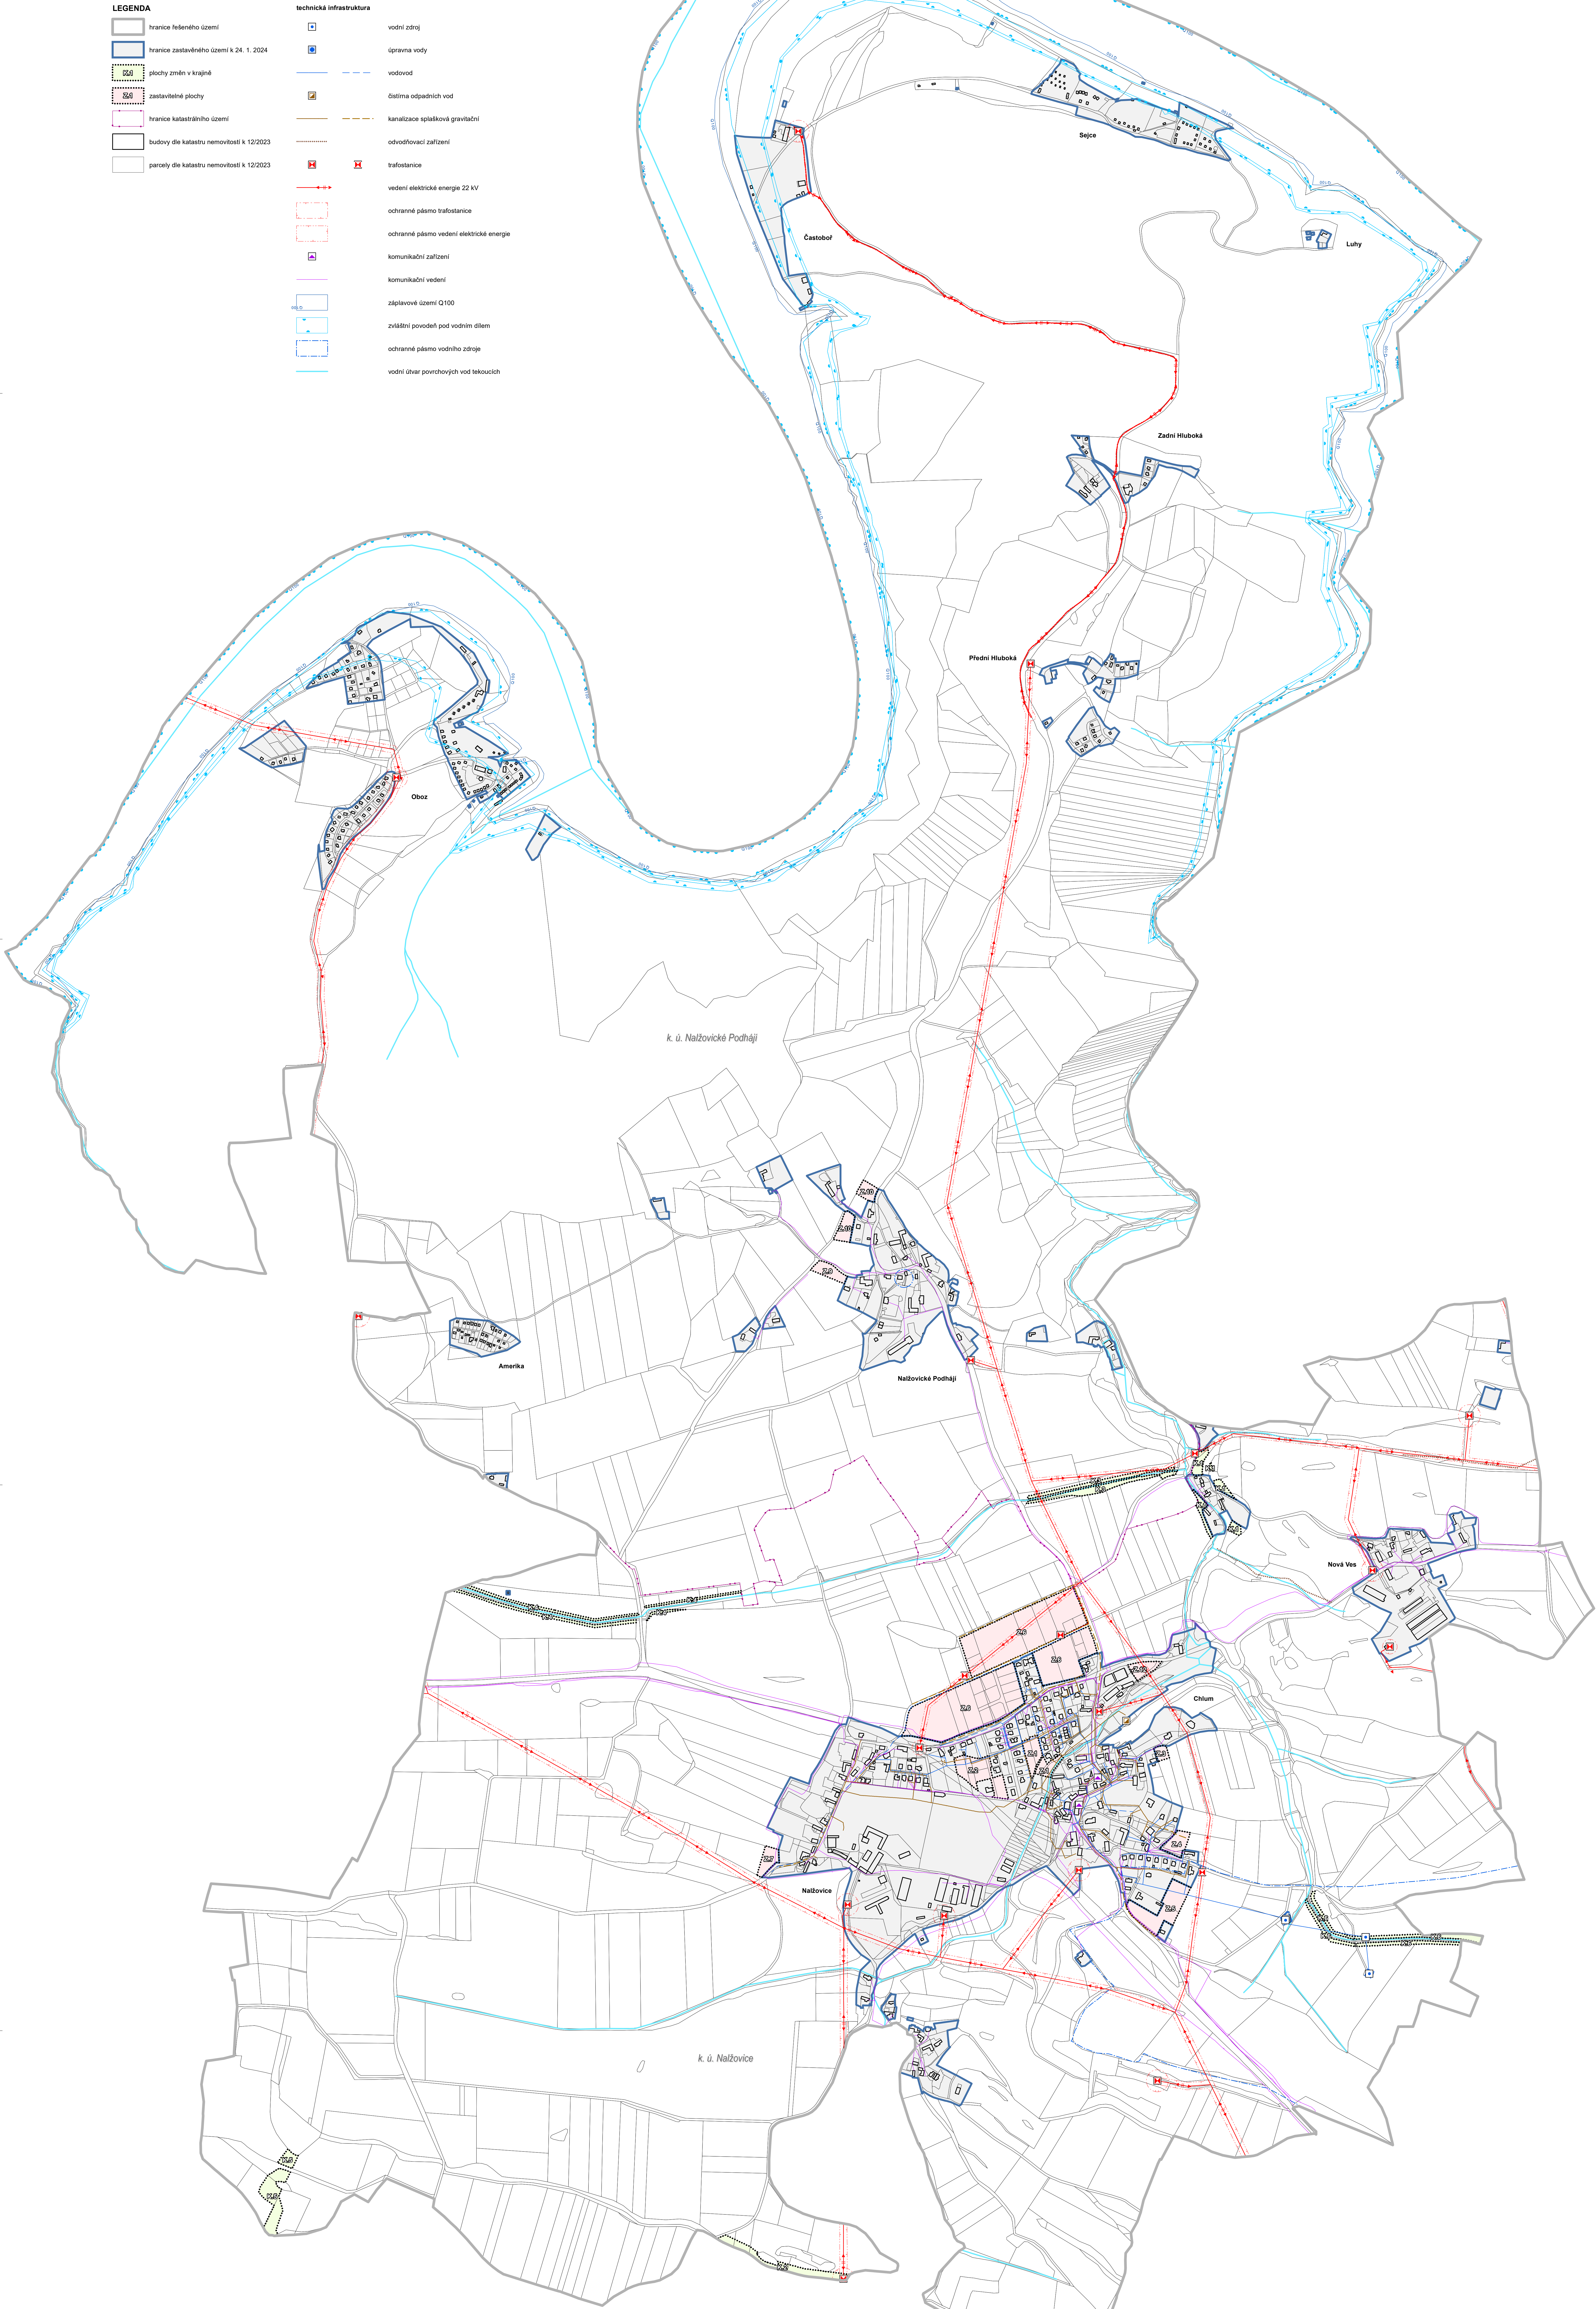

ARCHUM architekti s.r.o. Odličkova 299/23 128 00 Praha 2 IČ: 01894721	MĚSTSKÝ ÚŘAD MĚSTĚČANY Porůvková 2 Odbor výstavby a územního plánování Nám. T. G. Masaryka 32 264 80 Sedlčany	OBEC NAŽIŠOVCE Chlum 21 Nažviškovice 262 03 Nažviškovice
ZODPOVĚDNÝ PROJEKTANT Ing. arch. Šimon Vojtek, Ph.D. ČKA 3827	OPRAVNĚNÁ ÚŘEDNÍ OSOBA ZODPOVĚDNÁ Filip Novák, DiS.	URČENÝ ZASTUPITEL Jana Pláníková starostka obce

**OZNAČENÍ SPRÁVNÍHO ORGÁNU,
KTERÝ ZMĚNU ÚP VYDAL**
Zastupitelstvo obce Nalžovice

**POŘADOVÉ Č. POSLEDNÍ
VYDANÉ ZMĚNY**
4.

DATUM NABYTÍ ÚČINNOSTI ZMĚNY

**OPRÁVNĚNÁ ÚŘEDNÍ OSOBA
POŘIZOVATELE (razítko, podpis)**