


ZMĚNA Č. 4 ÚZEMNÍHO PLÁNU OBCE NALŽOVICE

VÝKRES VEŘEJNÉ INFRASTRUKTURY TECHNICKÉ

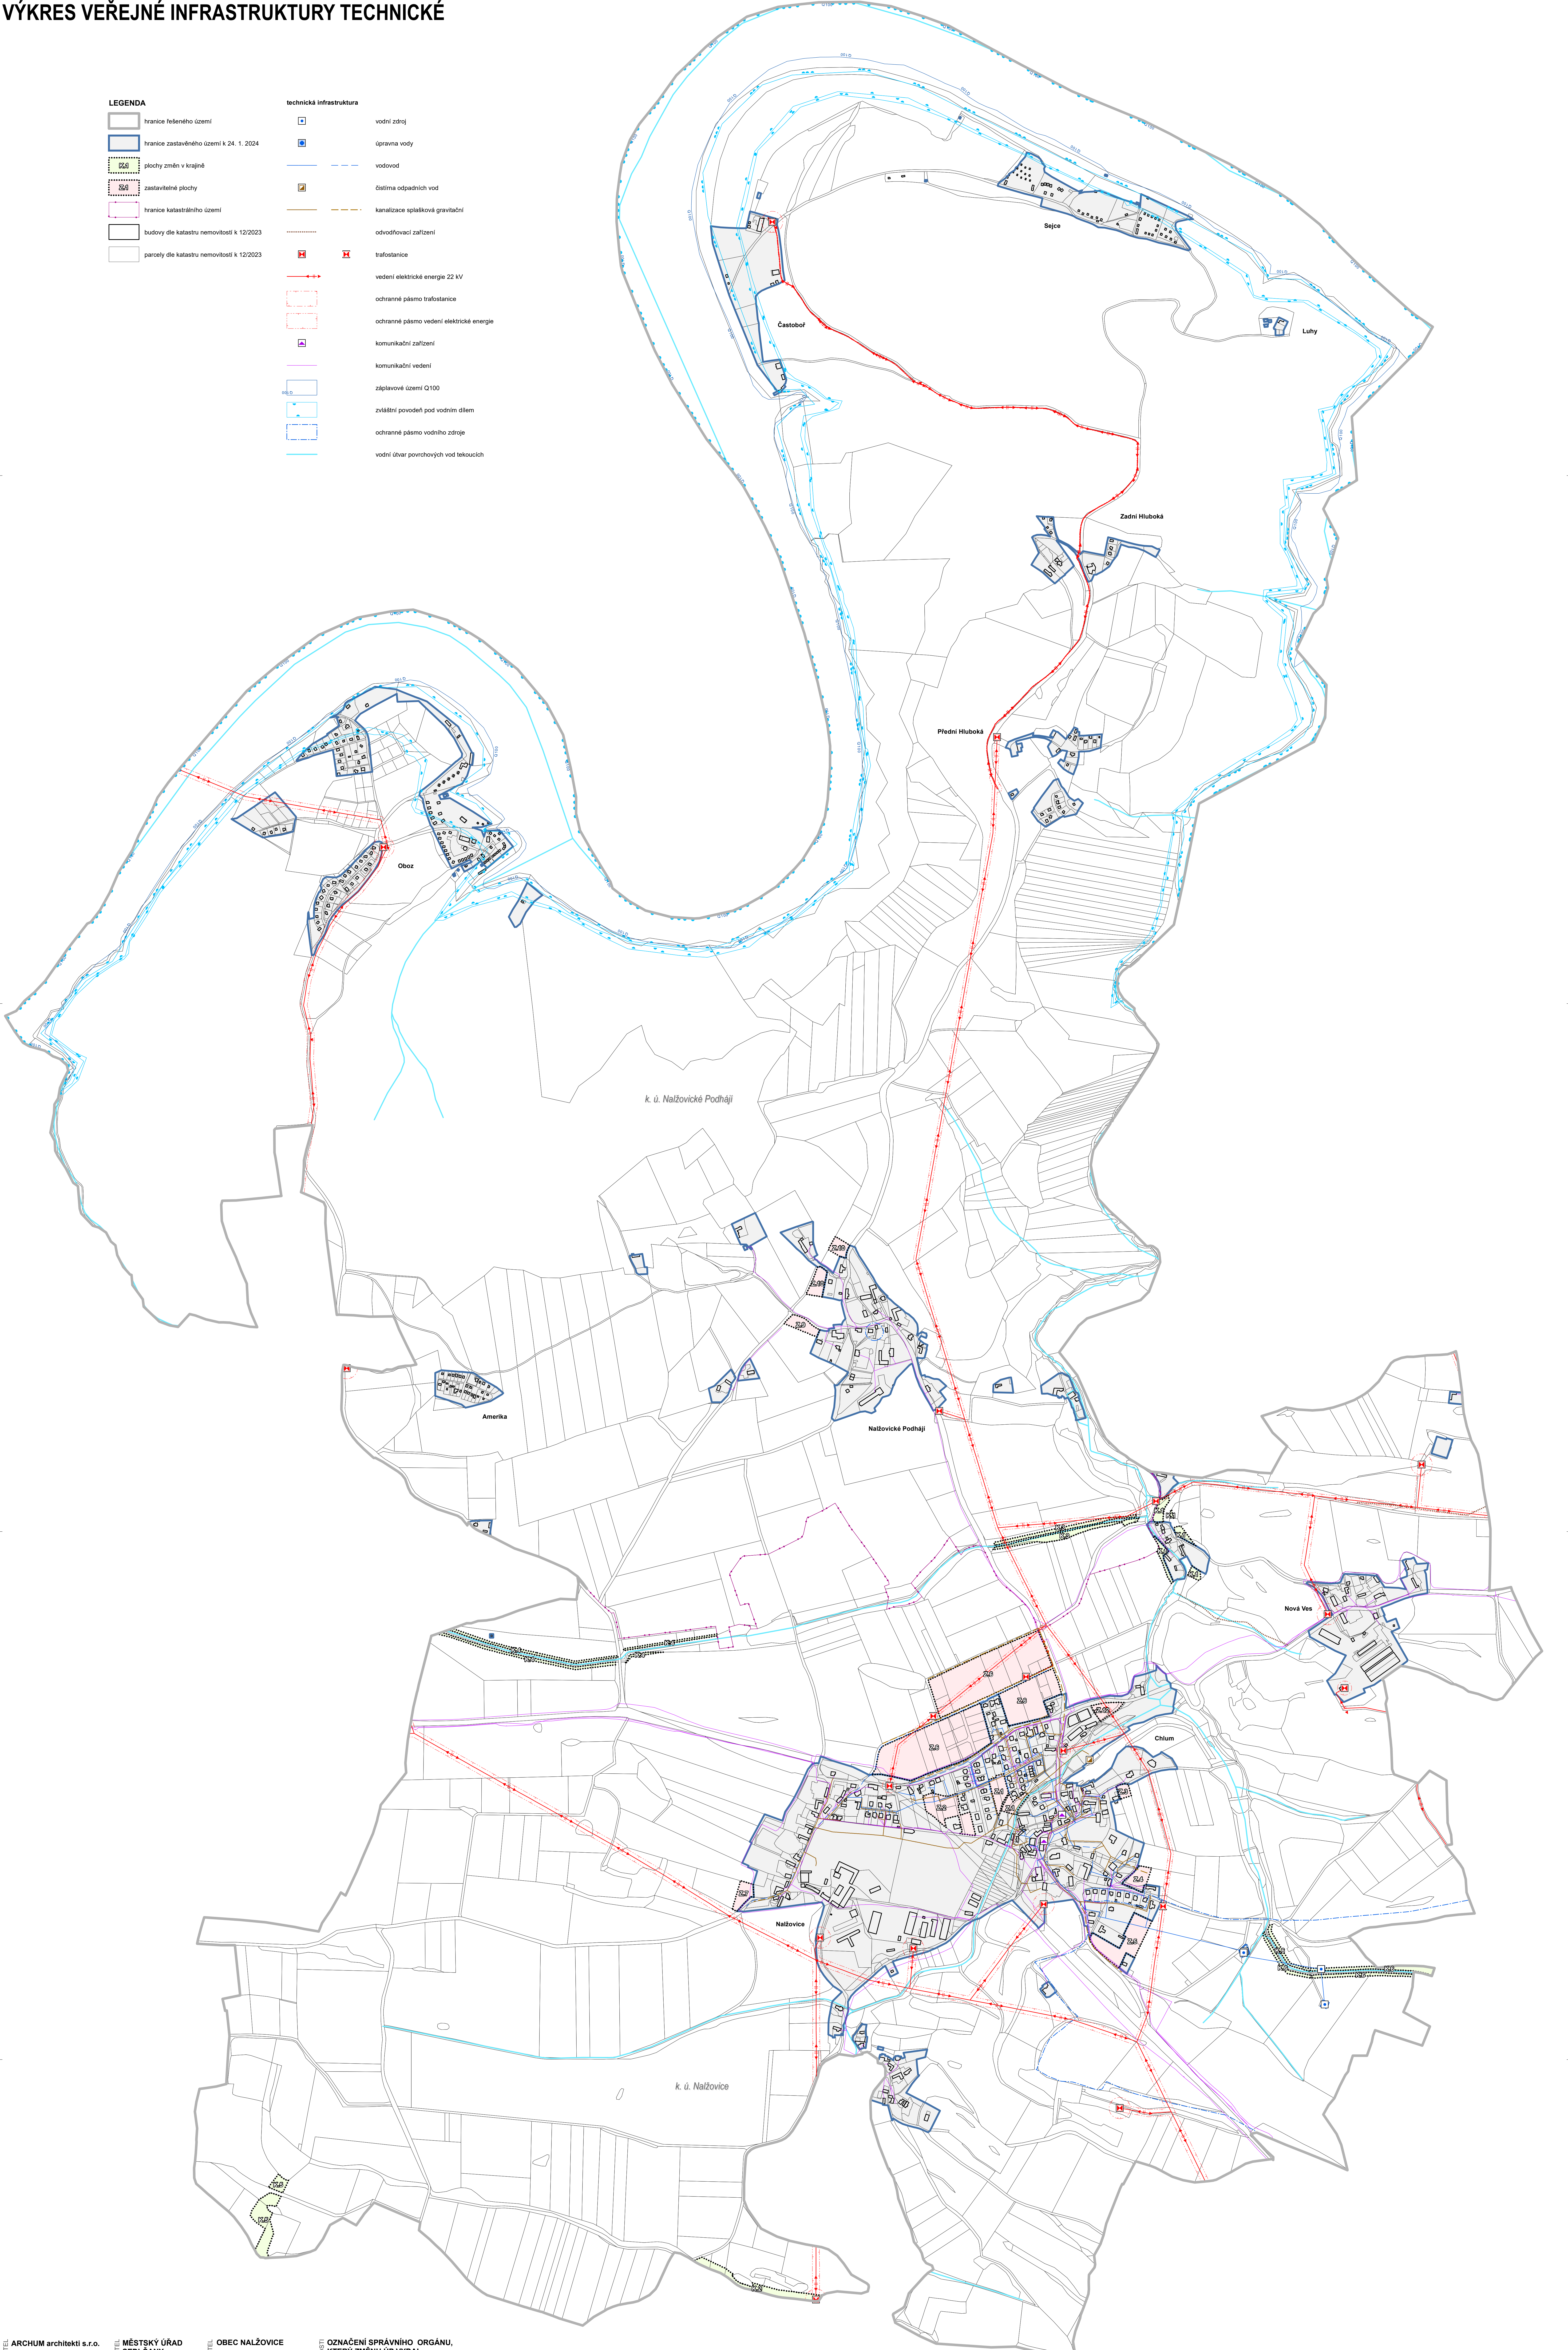

ZADAVATEL ARCHUM architekti s.r.o. Ottiliehova 299/23 128 00 Praha 2 IČ: 01894871		OBJEDNATEL MĚSTSKÝ ÚŘAD SEDLČANY Školní zástavba a územního plánování Nám. T.G. Masaryka 32 264 80 Sedlčany		OBEC NALŮŽOVICE Chlum 21 Nalůžovice 262 93 Nalůžovice		OZNAČENÍ SPRÁVNÍHO ORGÁNU, KTERÝ ZMĚNU ÚP VYDAL Zastupitelstvo obce Nalůžovice	
						ZÁZNAM O ÚČINNOSTI DATUM NABÝTÍ ÚČINNOSTI ZMĚNY	
ZODPOVĚDNÝ PROJEKTANT Ing. arch. Simon Vojtek, Ph.D. ČKA 3827		OPRAVNĚNÁ ÚŘEDNÍ OSOBA PORIZOVATELE Filip Novák, DiS.		URČENÝ ZASTUPITEL Jana Pšenčíková starostka obce		OPRAVNĚNÁ ÚŘEDNÍ OSOBA PORIZOVATELE (razítko, podpis)	
ZMĚNA Č. 4 ÚZEMNÍHO PLÁNU NALŮŽOVICE							
VÝKRES VEŘEJNÉ INFRASTRUKTURY TECHNICKÉ							
MĚRITELNOST 148,5 cm x 90 cm	MĚRITELNOST S-JTSK	MĚRITELNOST 1 : 5 000	DATUM září 2024	Filip Novák, DiS. samostatný odborný referent Městského úřadu Sedlčany			
ČÍSLO 3							